

COMUNE DI BADESI

Provincia di Olbia-Tempio

PROGETTO: di Lottizzazione della zona di espansione C27/c e variante di posizionamento di un lotto nella Lottizzazione C12/B

-MODIFICA STANDARD-

Il Committente

Il Progettista

Data MAGGIO 2018

Scala



Tavola

1

Elaborato: PLANIMETRIE GENERALI

Progettista: Ing. Giovanni Antonetti

- Via Roma 11 Valledoria (SS) -

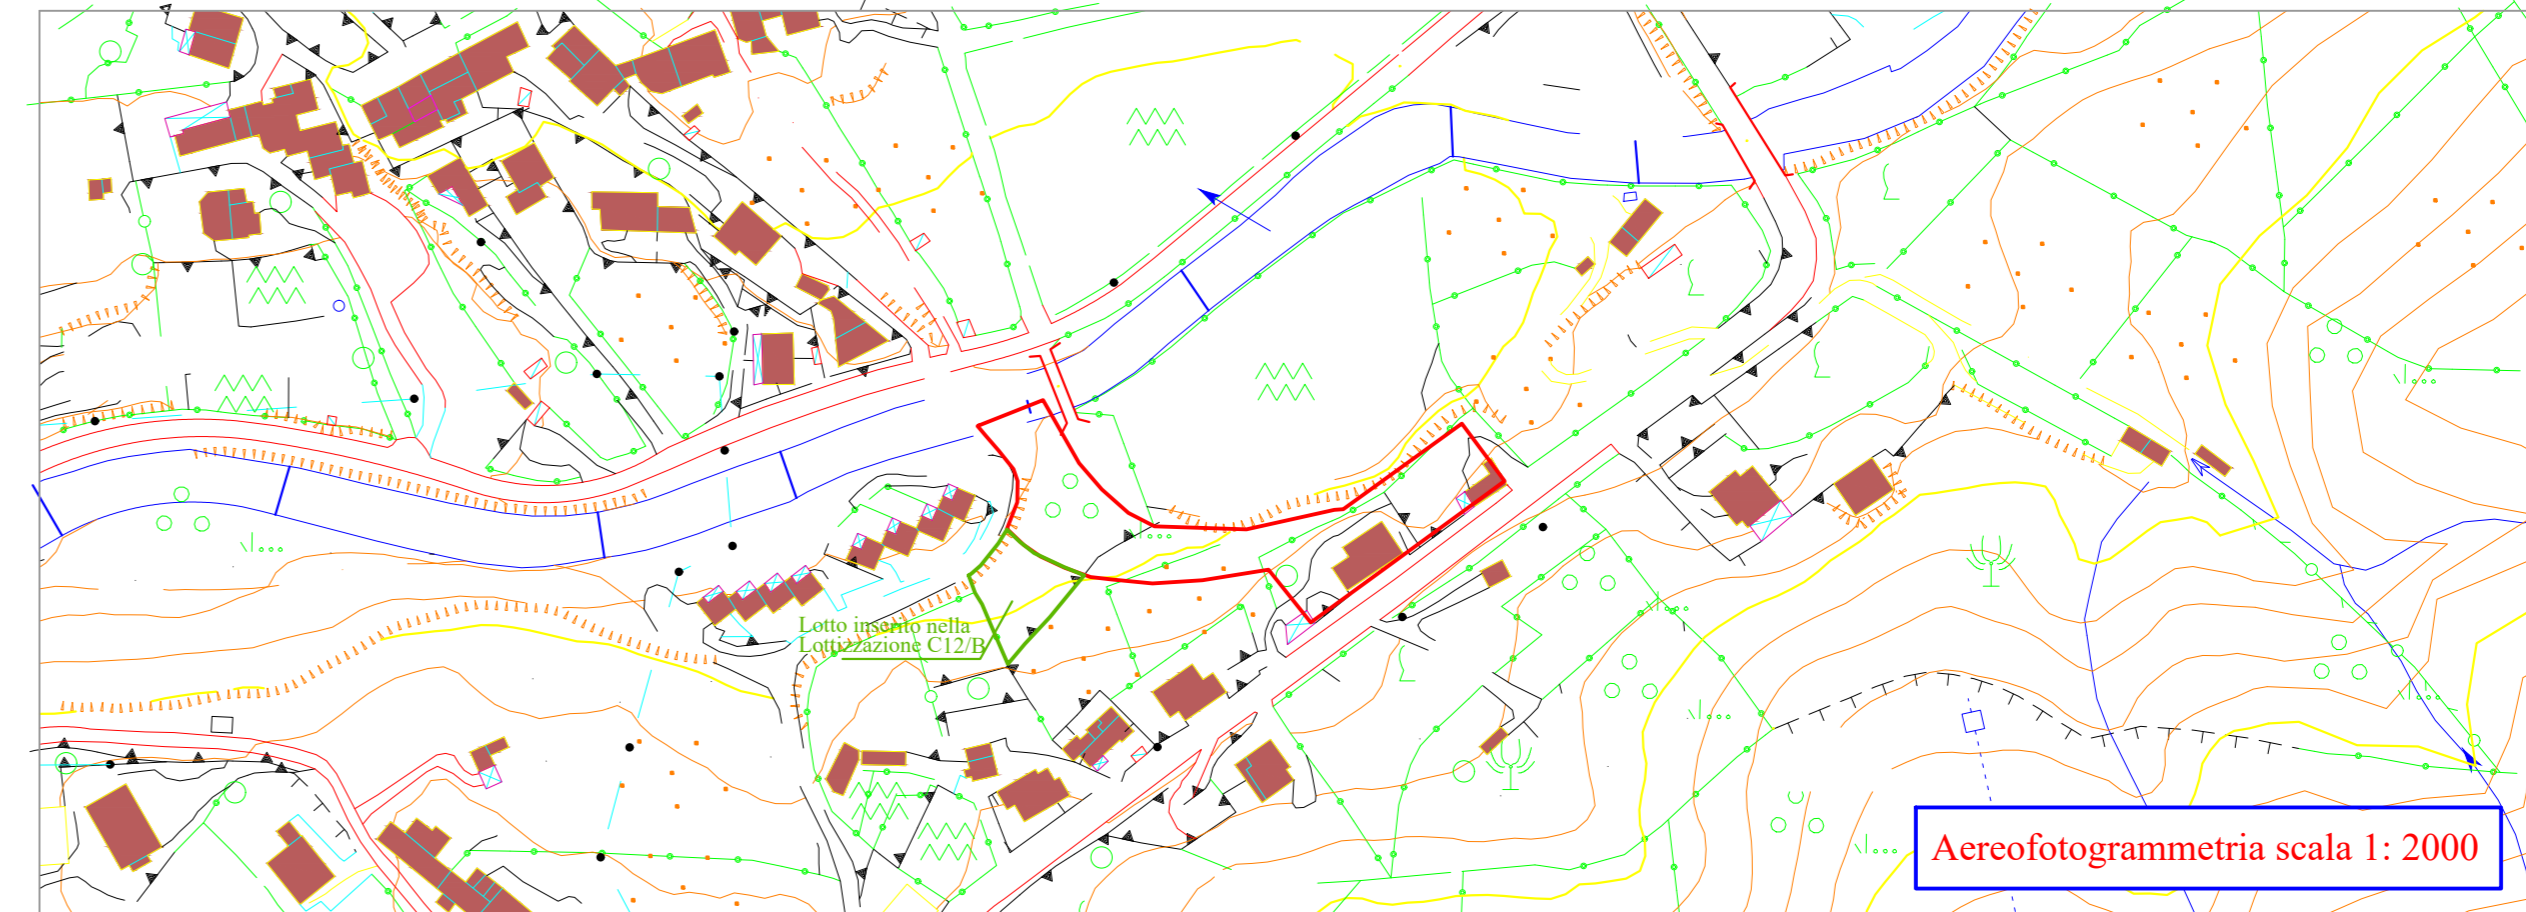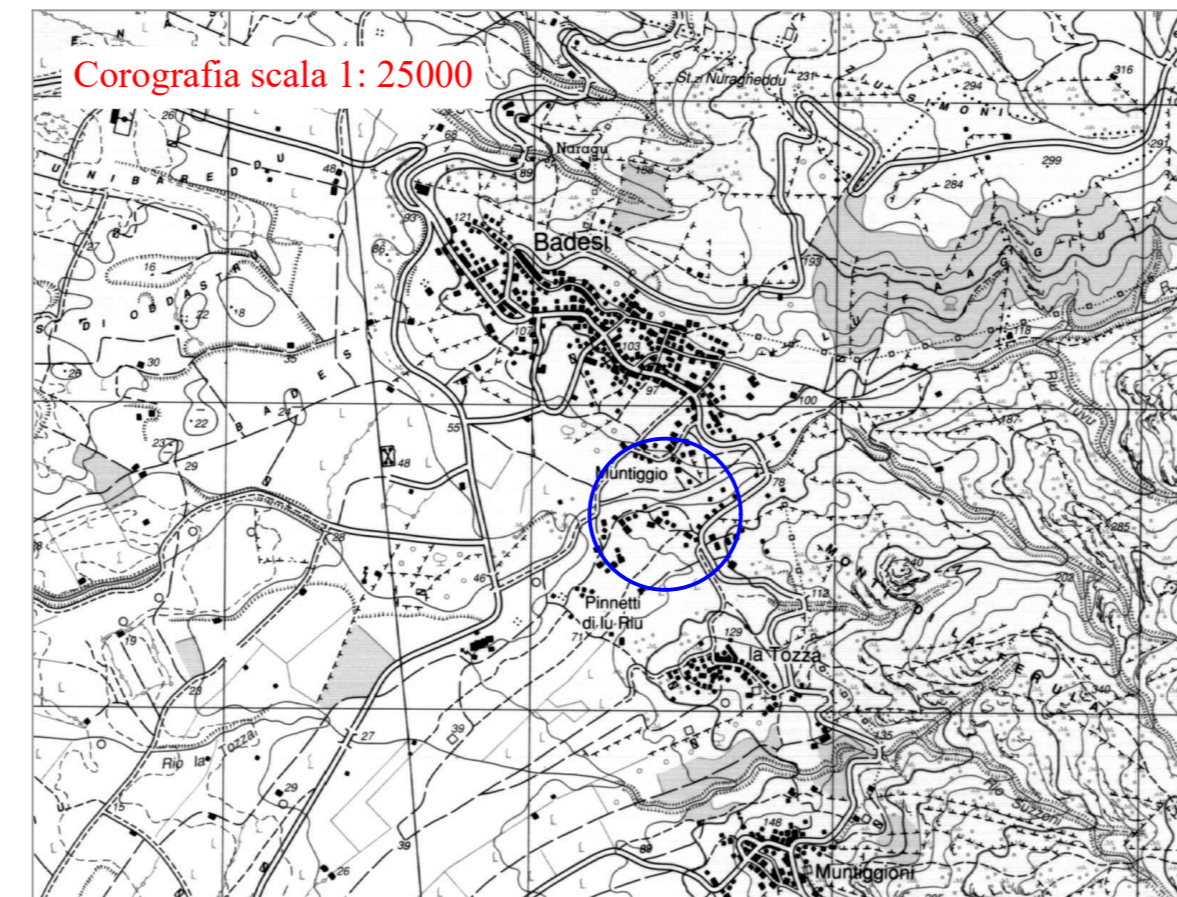

Planimetria Catastale scala 1: 1000
Foglio 49-59

