



COMUNE DI BADESI
Provincia di Olbia-Tempio

PIANO DI UTILIZZO DEL LITORALE

PROGETTAZIONE
R.T.P. SMALL ARCHITECTS
Dott. Ing. Pier Franco Azzena


IL SINDACO:
Per. Agr. Anton Pietro Stangoni

RESPONSABILE DEL PROCEDIMENTO:
Ing. Antonio Giovanni Mannu

GENNAIO 2010
rev. 4
scale VARIE

TAV. 08.1

ELABORATI TECNICI
Manufatti di supporto alla balneazione: tipologia 1

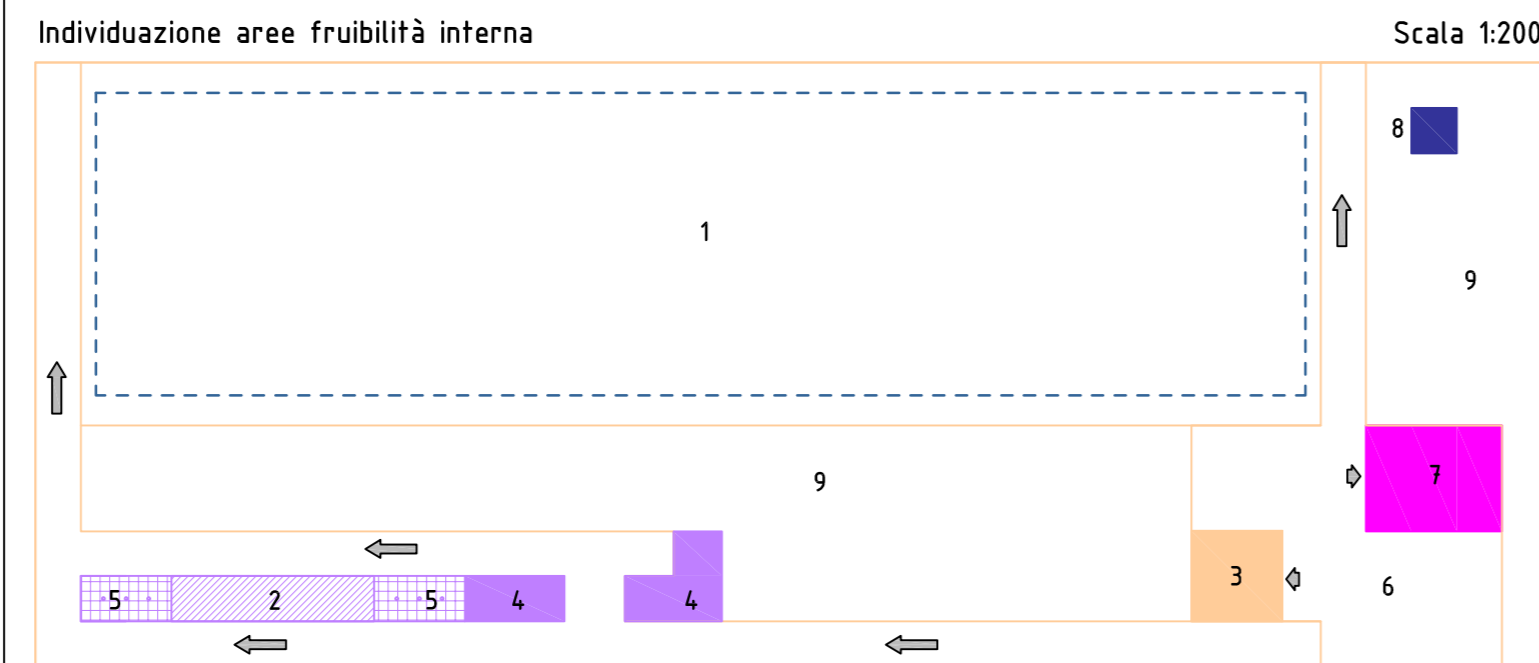

LEGENDA

- 1 - zona ombreggio n.40 ombrelloni
- 2 - spogliatoi massimo n.6
- 3 - locale per la gestione 9 mq
- 4 - servizi igienici massimo n.4
4a: servizi uomini
4b: servizio donne e disabili
- 5 - docce all'aperto massimo n.6
- 6 - passerelle in legno
- 7 - infermeria primo soccorso 15 mq
- 8 - torretta
- 9 - spiaggia

Stabilimento balneare minimale

Pianta - scala 1:100

Fronte mare

