


**URBANIZZAZIONI** scala 1:500

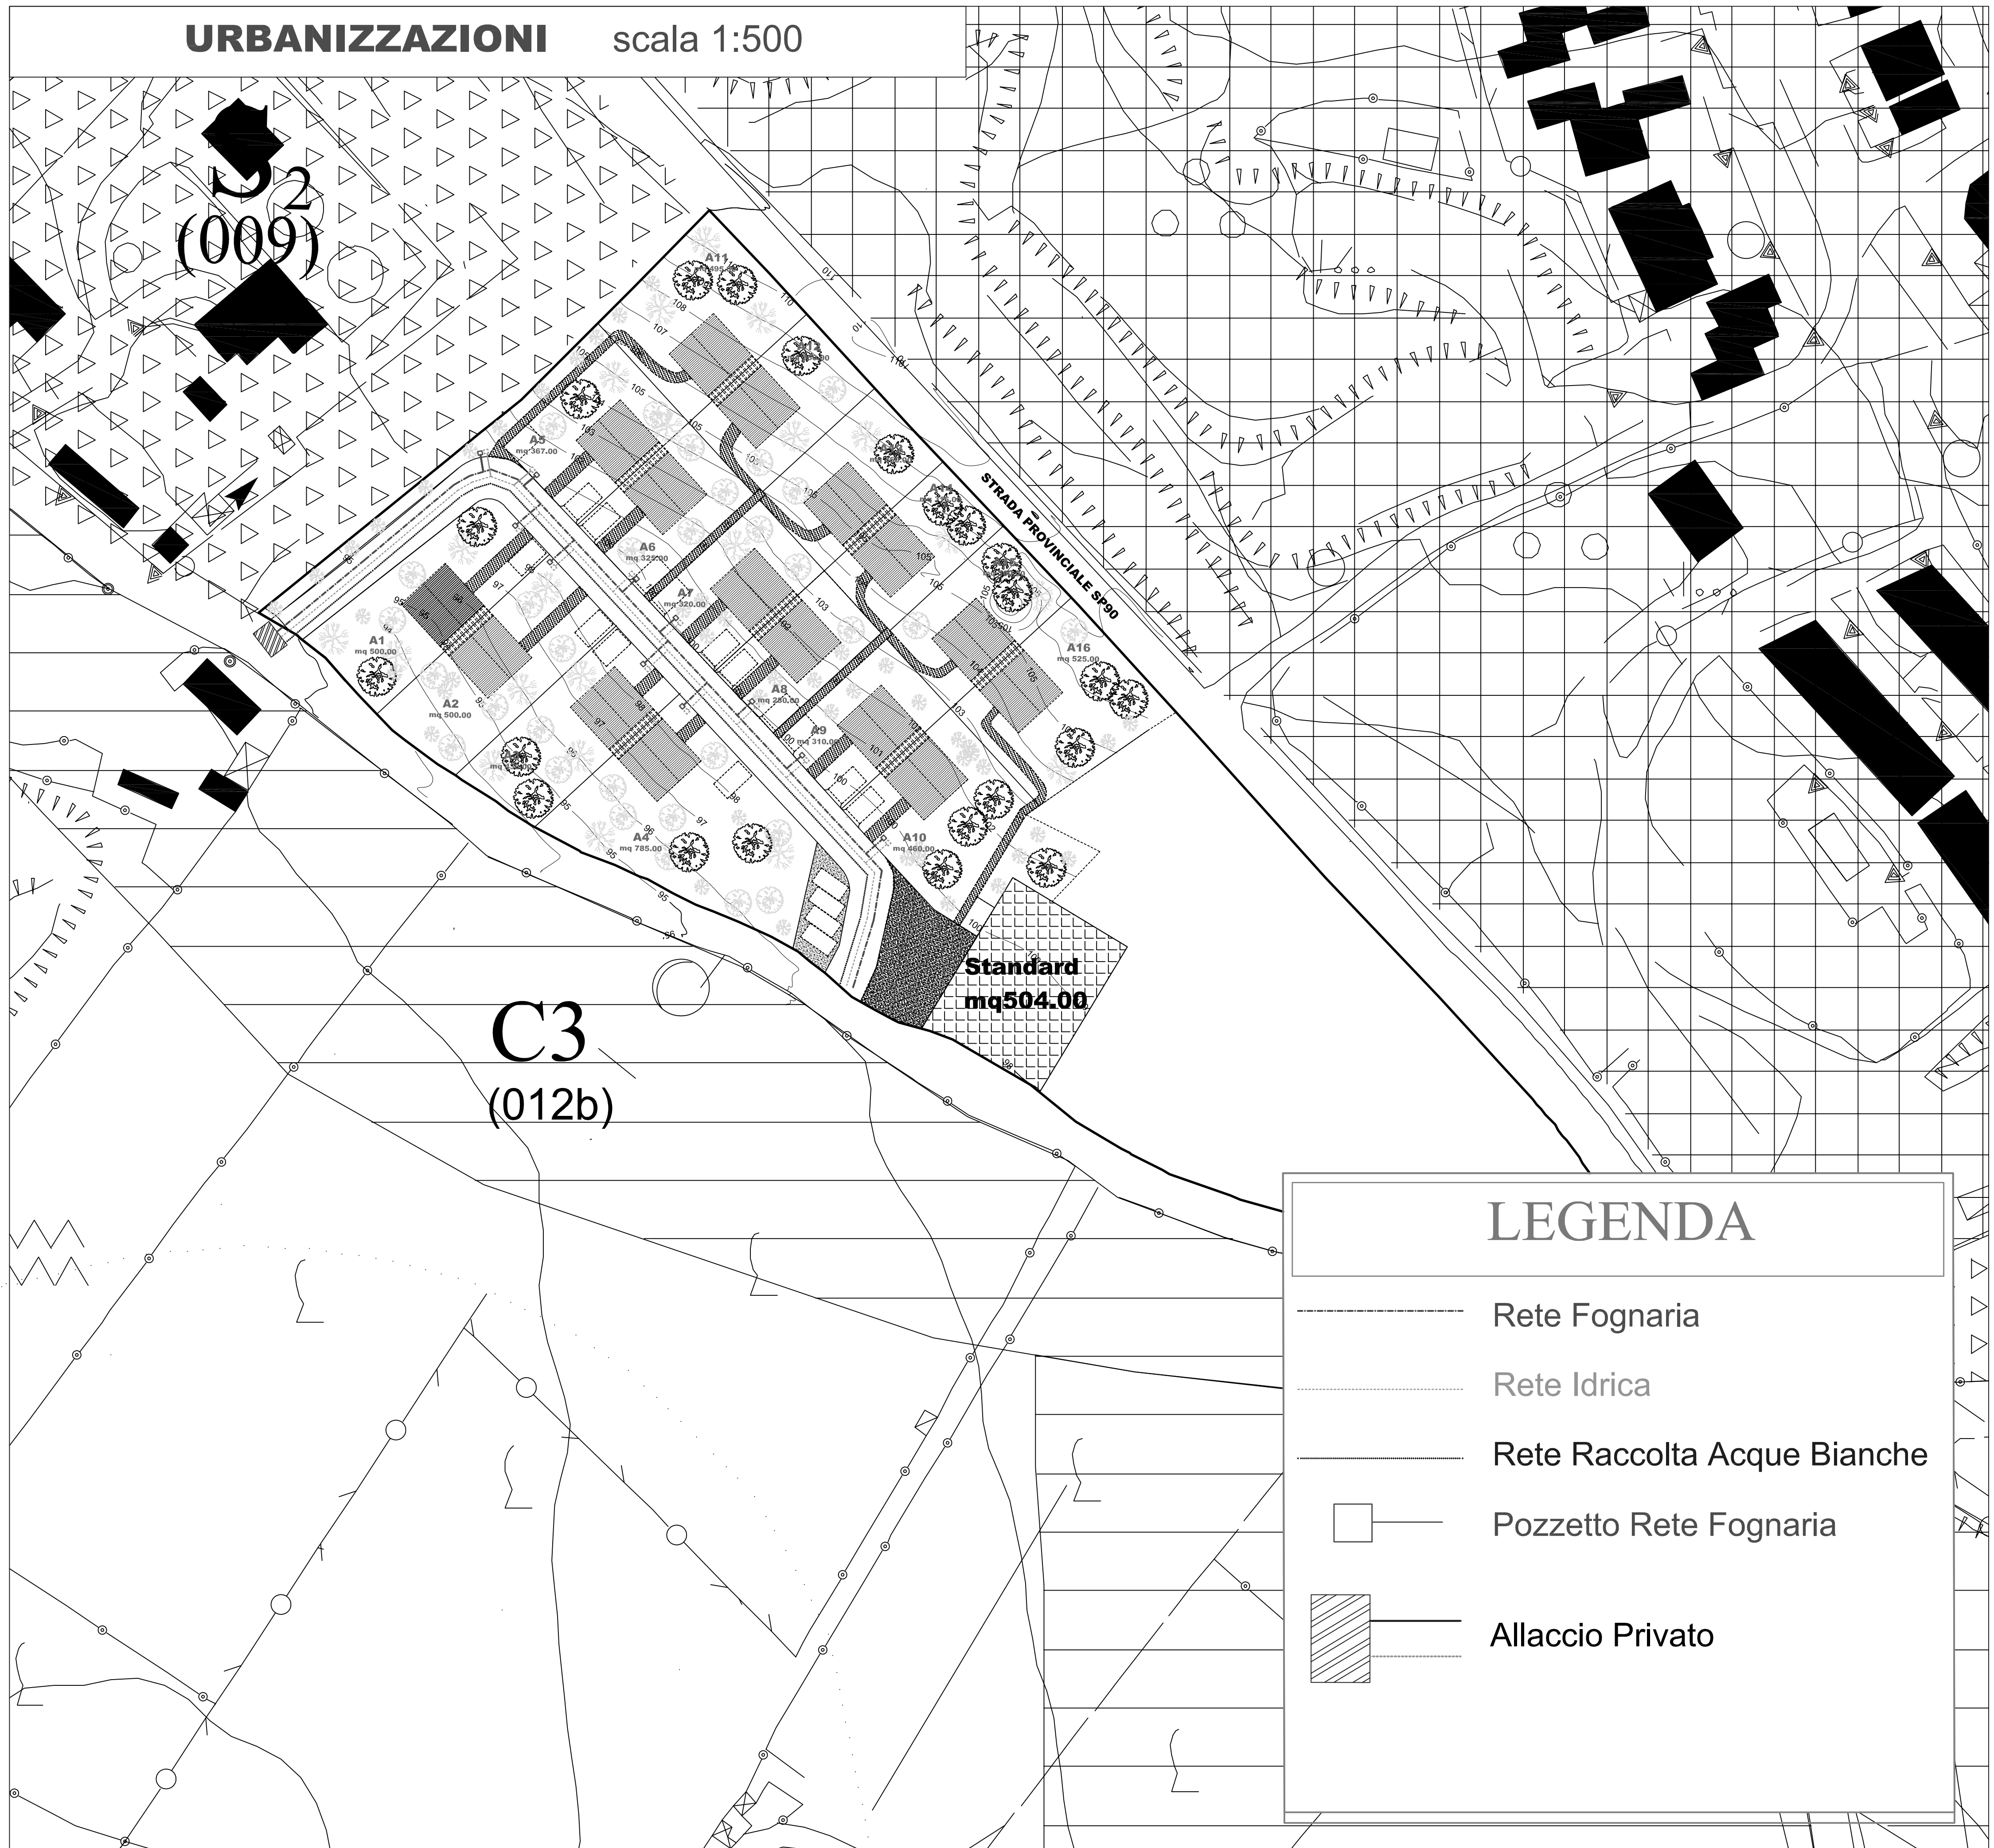

**COMUNE DI BADESI**  
Provincia di Olbia-Tempio

**PROGETTO: Piano di Lottizzazione della zona C3 012 C**

**STRALCIO FUNZIONALE**

Il Committente \_\_\_\_\_ Il Progettista \_\_\_\_\_

Data Agosto 2016 Scala 1:500

Elaborato: Urbanizzazioni rete idrica acque bianche e rete fognaria

Progettista: Ing. Giovanni Antonetti - Via Roma 11 Valledoria (SS) -

Tavola  
**09**